



SYMBOLER


- STRECKADE VÄGGLINJER
=TILLVAL
- ST** STÄDSKÅP
- G** GARDEROB
- VP** VÄRMEPANNAN
- F** FRYS
- K** KYL
- INDUKTIONSHÄLL
- DM** DISKMASKIN
- H** HÖGSKÅP
- TT** TORKTUMLARE
- TM** TVÄTTMASKIN
- KAPPHYLLA
- KLK** KLÄDKAMMARE

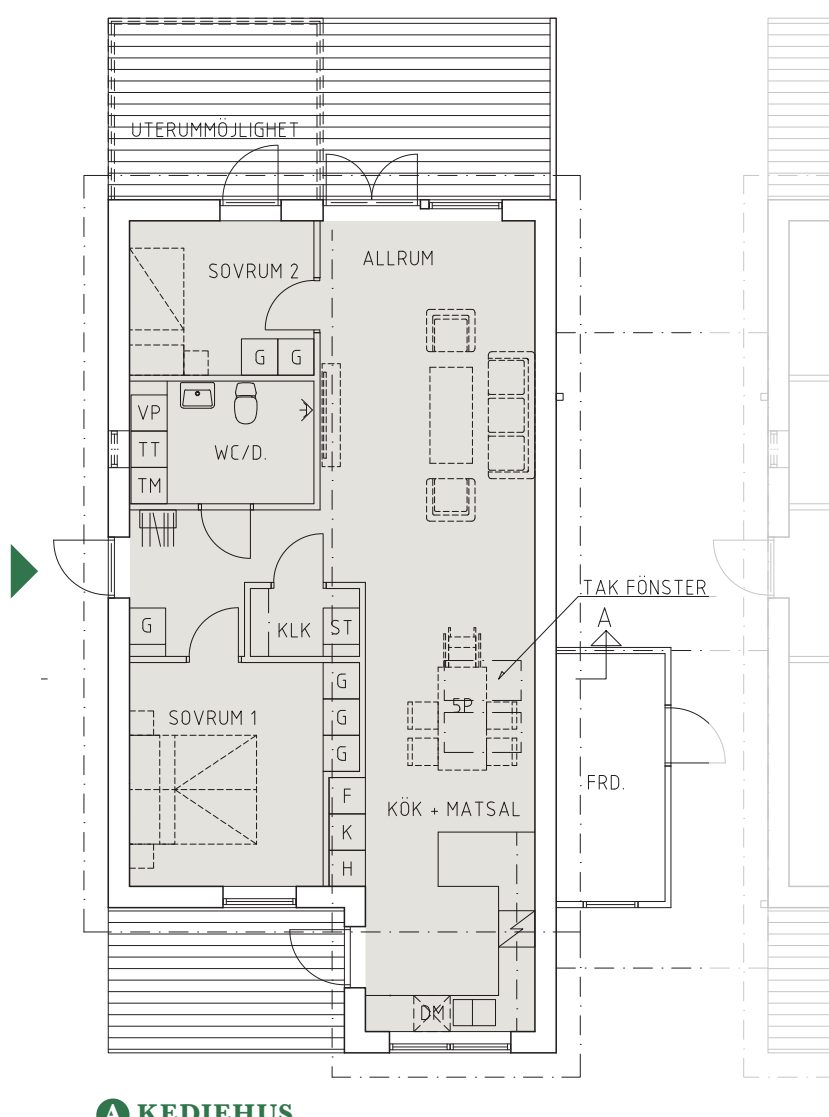

A KEDJEHUS 3 ROK (80,5 kvm)

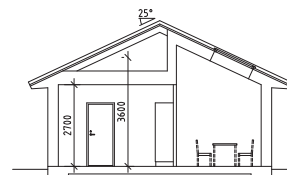

Skala 1:125

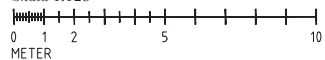

Med reservation för eventuella ändringar och tryckfel. Bilder kan visa miljöer med tillval. Tomlösningar och ytor varierar mellan olika hus. Rätt till ändringar förbehålles.