


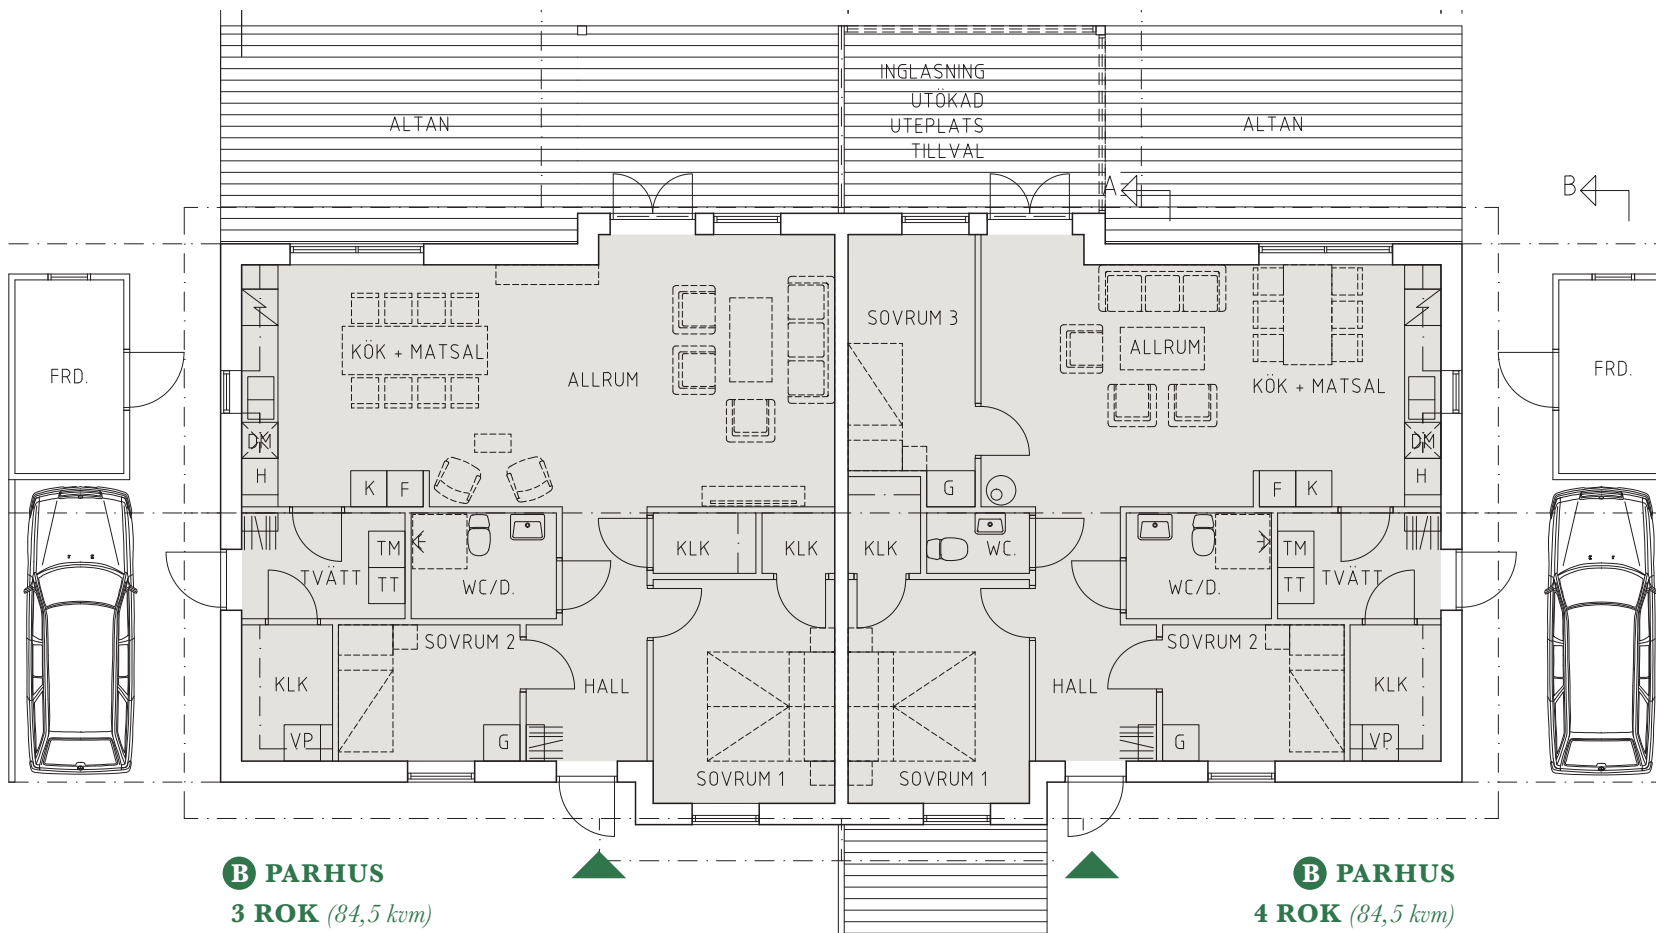


SYMBOLER




-  STRECKADE VÄGGLINJER =TILLVAL
- ST** STÄDSKÅP
- G** GARDEROB
- VP** VÄRMEPANNAN
- F** FRYS
- K** KYL
-  INDUKTIONSHÅLL
- DM** DISKMASKIN
- H** HÖGSKÅP
- TT** TORKTUMLARE
- TM** TVÄTTMASKIN
-  KAPPHYLLA
- KLK** KLÄDKAMMARE



B PARHUS
3 ROK (84,5 kvm)
INGA TILLVAL

B PARHUS
4 ROK (84,5 kvm)
ALLA TILLVAL

Skala 1:125

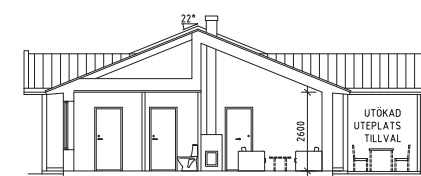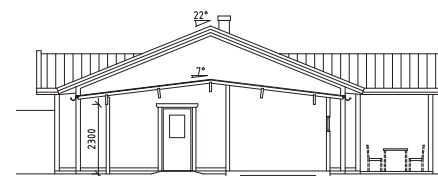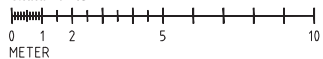

Med reservation för eventuella ändringar och tryckfel. Bilder kan visa miljöer med tillval. Tomlösningar och ytor varierar mellan olika hus. Rätt till ändringar förbehålles.