


SYMBOLER


-  STRECKADE VÄGGLINJER
=TILLVAL
- ST** STÅDSKÅP
- G** GÅRDEROB
- VP** VÄRMEPANNAN
- F** FRYS
- K** KYL
-  INDUKTIONSHÄLL
- DM** DISKMASKIN
- H** HÖGSKÅP
- TT** TORKTUMLARE
- TM** TVÄTTMASKIN
-  KAPPHYLLA
- KLK** KLÄDKAMMARE

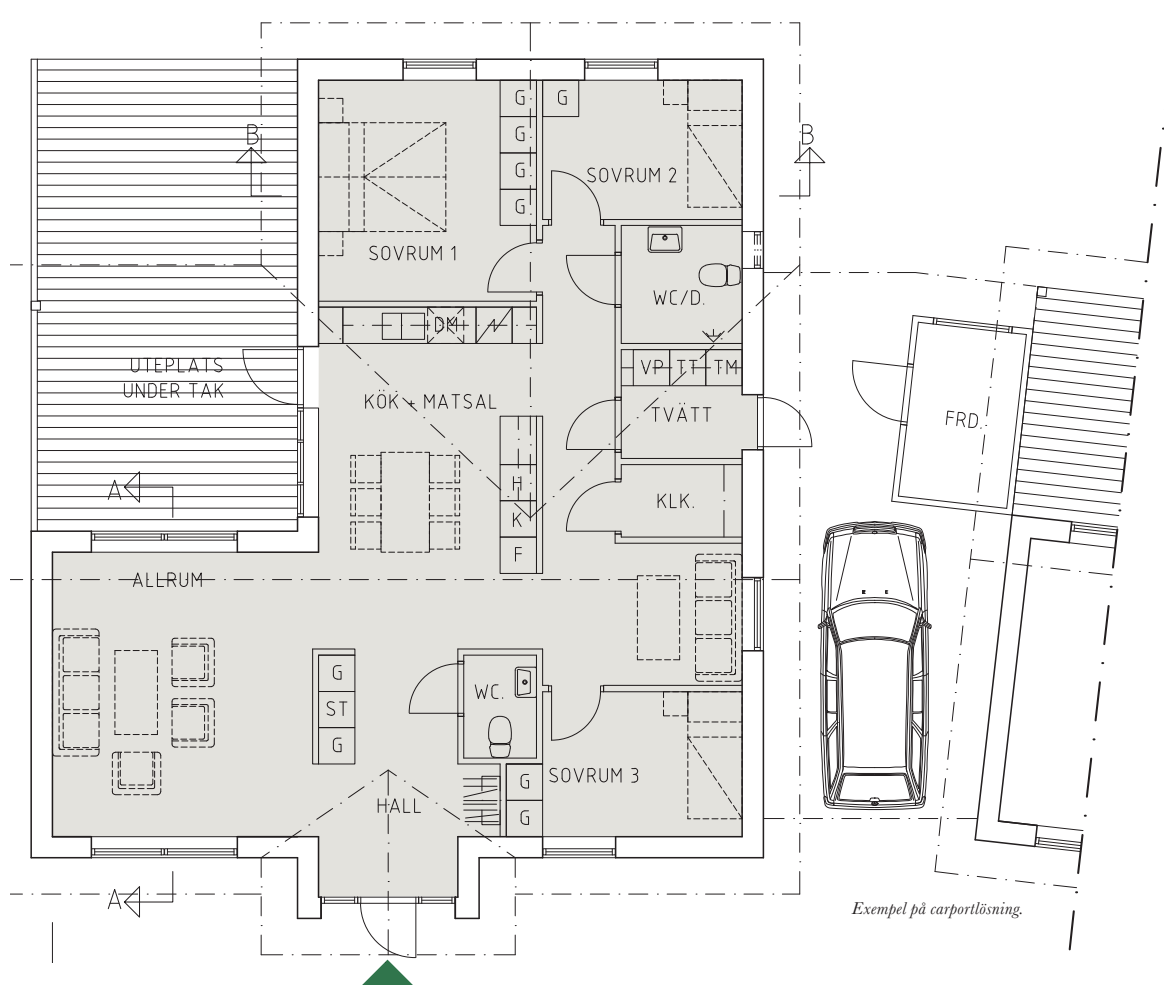

E KEDJEHUS/FRILIGGANDE

5 ROK (110,5 kvm)

Skala 1:125

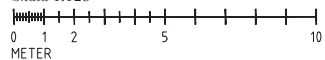

Med reservation för eventuella ändringar och tryckfel. Bilder kan visa miljöer med tillval. Tomlösningar och ytor varierar mellan olika hus. Rätt till ändringar förbehålles.

